


Załącznik nr 1

Projekt zagospodarowania terenu Skala 1:500

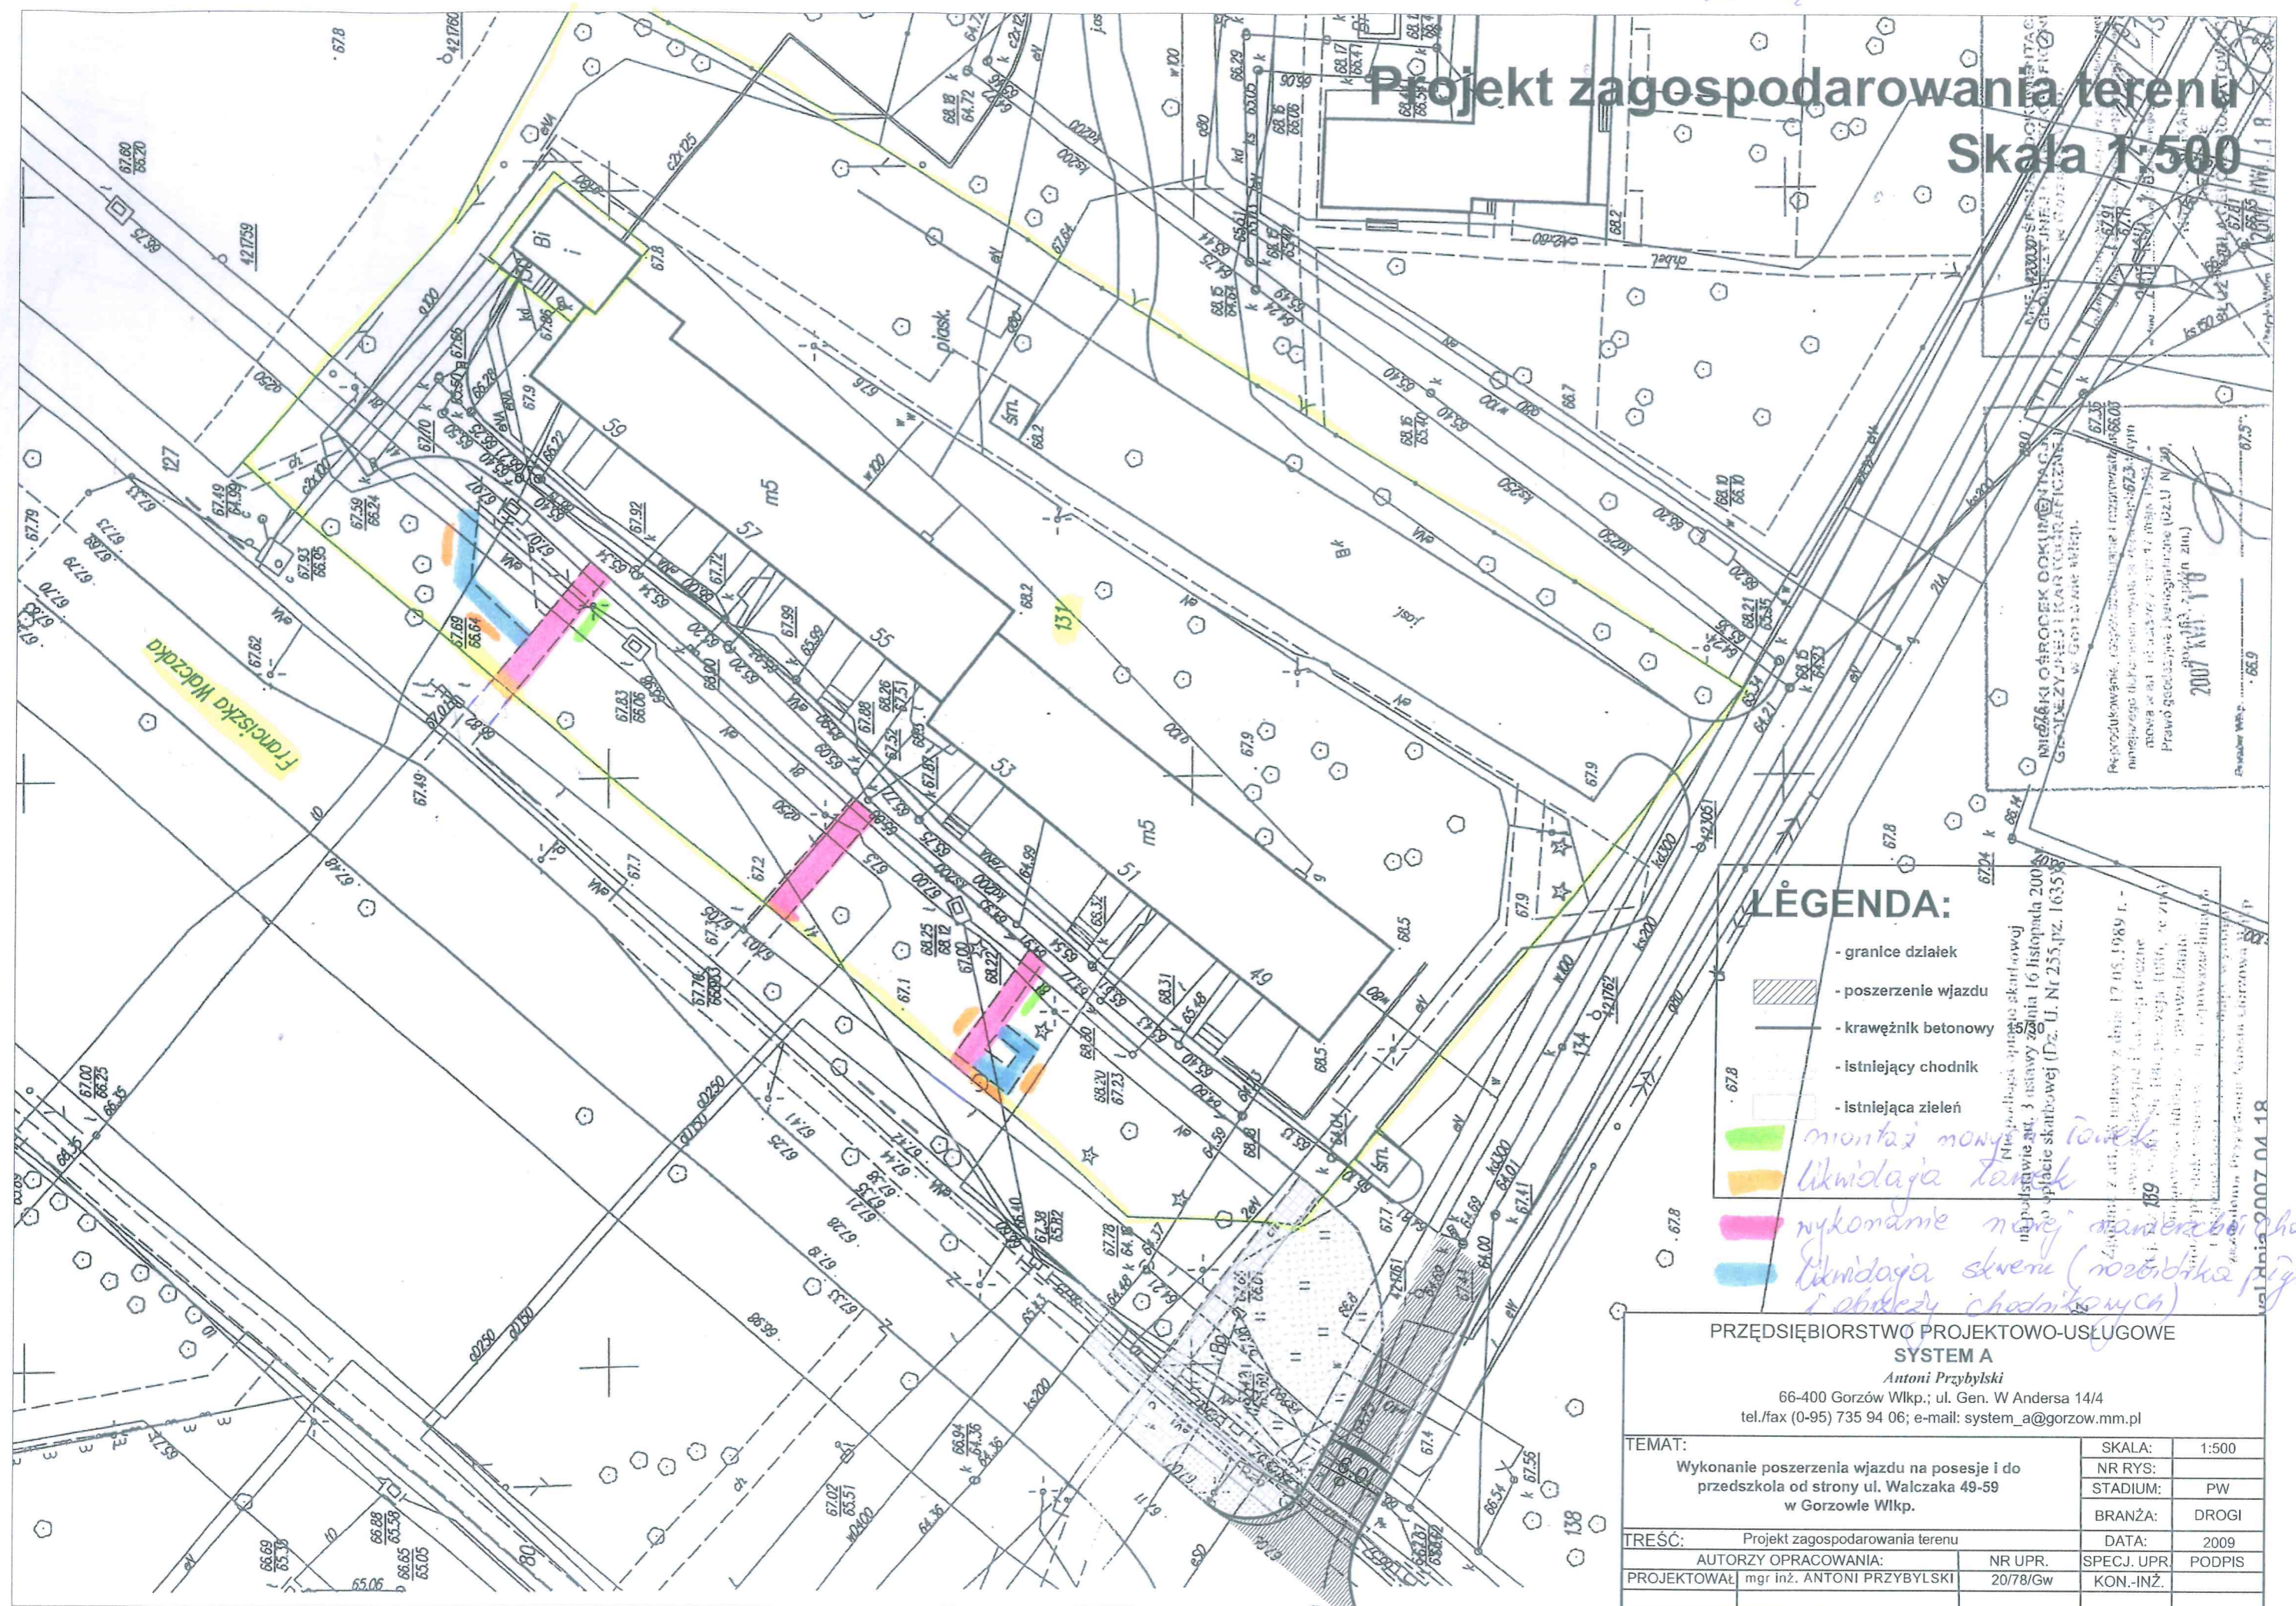

LEGENDA:

- granice działek
- poszerzenie wjazdu
- krawężnik betonowy
- istniejący chodnik
- istniejąca zieleni
- montaż nowych punktów
- likwidacja tarasów
- wykonanie nowej nawierzchni chodnika
- likwidacja skwerów (rozrobienie płyt i obniżenie chodników)

**PRZĘDSIĘBIORSTWO PROJEKTOWO-USŁUGOWE
SYSTEM A**
Antoni Przybylski
66-400 Gorzów Wlkp.; ul. Gen. W Andersa 14/4
tel./fax (0-95) 735 94 06; e-mail: system_a@gorzow.mm.pl

TEMAT: Wykonanie poszerzenia wjazdu na posesję i do przedszkola od strony ul. Walczaka 49-59 w Gorzowie Wlkp.		SKALA: 1:500
TREŚĆ: Projekt zagospodarowania terenu		NR RYS: PW
AUTORIZACJA: mgr inż. ANTONI PRZYBYLSKI		BRANŻA: DROGI
NR UPR. 20/78/Gw	DATA: 2009	SPECJ. UPR. PODPIS
KON.-INŻ.		

*Montaż nowych punktów
likwidacja tarasów
wykonanie nowej nawierzchni chodnika
likwidacja skwerów (rozrobienie płyt i obniżenie chodników)*

Reprodukcja, rozprowadzanie i rozprowadzanie niniejszego dokumentu jest zabronione bez zgody autora. Prawo geodezyjne i kartograficzne w Górzach Wlkp. 2007. KWI. 18

Antoni Przybylski