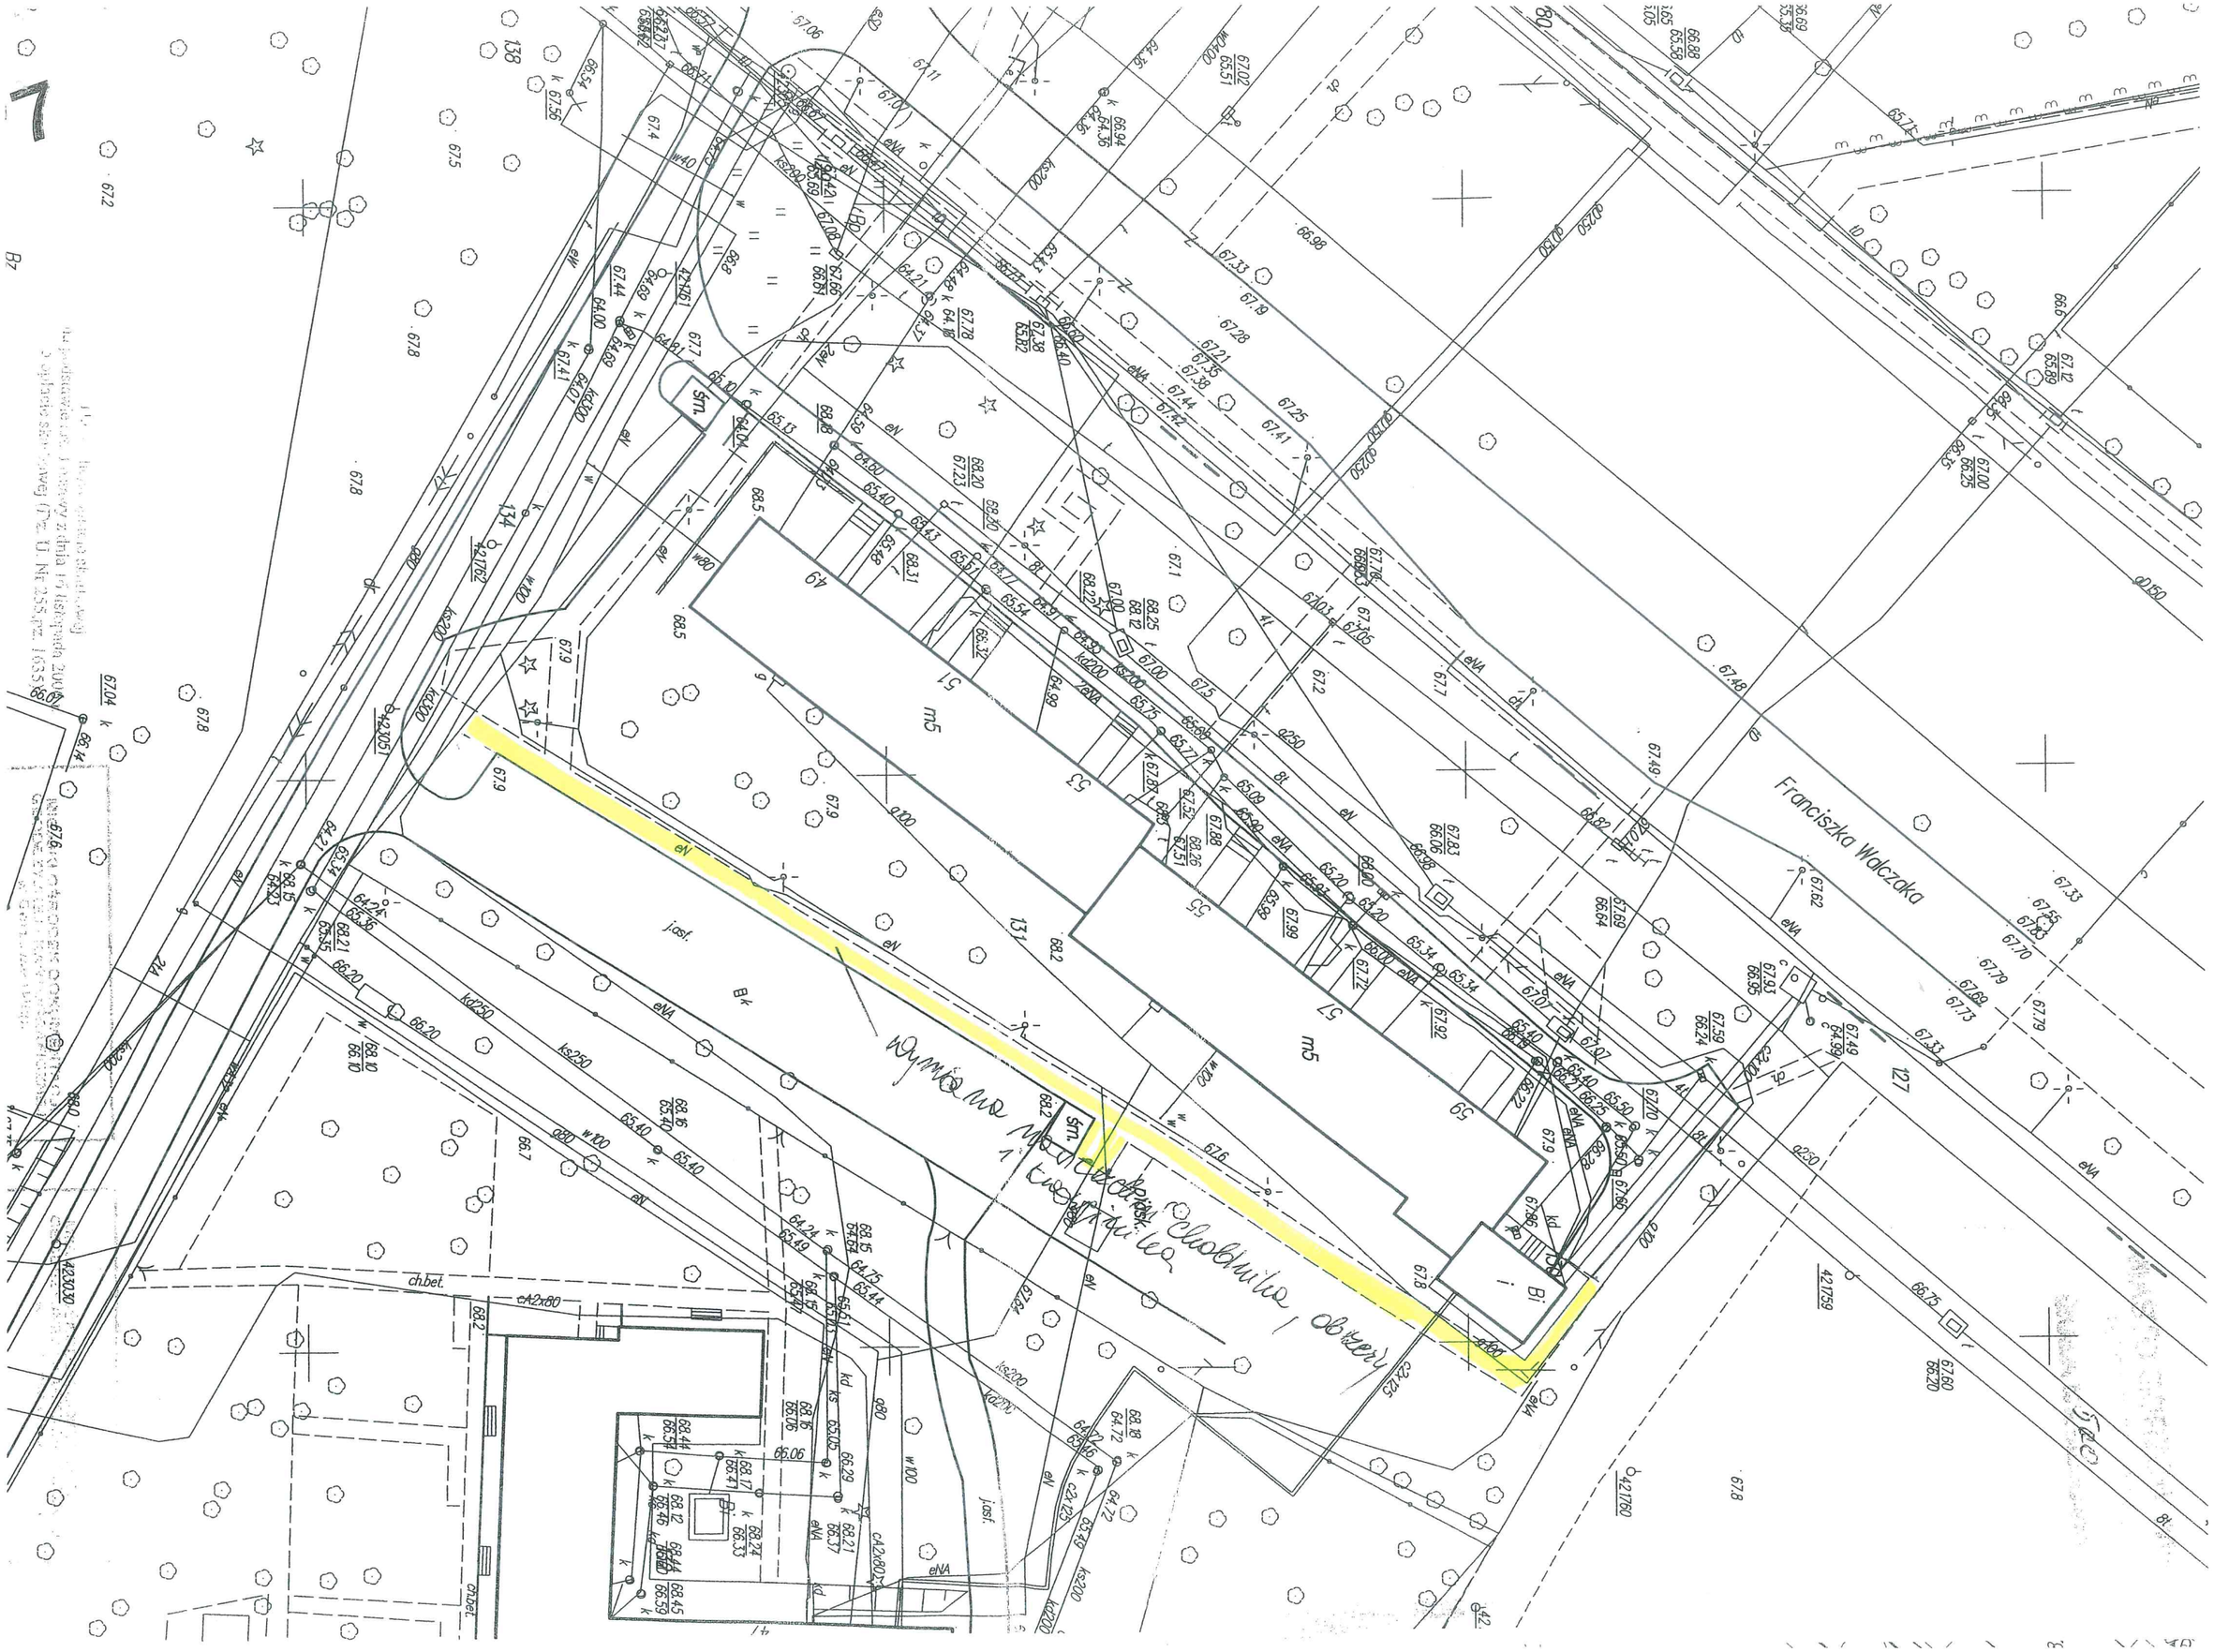
Franciszka Walczaka
Wymiana nawierzchni chodnika, obrzeży i krawnika
m5
m5
Bi
Bi
ch.bet.
ch.bet.
jasf.
jasf.
sm.
sm.
127
131
134
138
49
51
53
55
57
59
Bz