


## KOSZTORYS OFERTOWY

Lp.	Podstawa wyceny	Opis	Jedn. miary	Ilość	Cena zł	Wartość zł (5 x 6)
1	2	3	4	5	6	7
<b>Kosztorys na wykonanie docieplenia ścian budynku od strony zachodniej i częściowo północnej ul.Ogrodowa 6A</b>						
1						
1 d.1		Rusztowania zewnętrzne ramowe przyścienne wys. do 17 m	m <sup>2</sup>	135,00+ 86,4+22,+ 12,5 = 255,90		
2 d.1		Oslony okien folią polietylenową	m <sup>2</sup>	21,94+ 19,8+9,46 = 51,20		
3 d.1		Przygotowanie starego podłoża pod docieplenie oczyszczenie, zmycie	m <sup>2</sup>	339,35		
4 d.1		Gruntowanie powierzchni ścian budynku i ościeży	m <sup>2</sup>	240,98+ 12,57 = 253,55		
5 d.1		Rozebranie obróbek murów ogniowych, parapetów	m <sup>2</sup>	1,6*0,30*8 = 3,84		
6 d.1		Rozebranie rur spustowych z blachy nadającej się do użytku	m	(11*2)+ 12,30 = 34,30		
7 d.1		Skucie odspojonego tynku na ścianie cokołu	m <sup>2</sup>	2,5		
8 d.1		Przyklejenie płyt styropianowych do ścian o współczynniku przewodzenia ciepła lambda= 0,031W(mxK) gr 7cm	m <sup>2</sup>	262,92- 21,94 = 240,98		
9 d.1		Przyklejenie płyt styropianowych do ościeży o współczynnika przewodzenia ciepła lambda= 0,031W(mxK) gr 2cm	m <sup>2</sup>	21,94		
10 d.1		Przymocowanie płyt styropianowych za pomocą dybli plastikowych do ścian	szt	240,98 *8 = 1927,84		
11 d.1		Ochrona narożników wypukłych kątownikiem metalowym	m	27,6+ 10,56+ 8,40+56+ 13,73+1,22 = 117,51		
12 d.1		Montaż parapetów systemowych malowanych proszkowo.	m <sup>2</sup>	1,6*8*0,35 = 4,48		
13 d.1		Montaż listew okapowych wzdłuż budynku podciąg	m	8,6+3,63+ 8,25+3,6+ 13,73 = 37,81		
14 d.1		Obróbki przy szer.w rozw.ponad 25cm- z blachy ocynkowanej gr 0,55 zaokrąglony sklepienie nad balkonami, oraz obróbki z blachy nad kolumnami	m <sup>2</sup>	(2,5*0,6)+(0,5*0,35*10) = 3,25		
15 d.1		Przyklejenie warstwy siatki na ścianach budynku i ościeżach,	m <sup>2</sup>	240,98+ 12,57 = 253,55		
16 d.1		Gruntowanie (kvarcowanie) powierzchni ścian budynku , ościeży cokołu , kolum wraz z podstawami	m <sup>2</sup>	240,98+9,0 +12,57+ 16,57+ 27,63+9,0 = 315,75		
17 d.1		Wyprawa elewacyjna cienkowarstwowa z akrylowych tynków - nałożenie podkładowej masy tynkarskiej	m <sup>2</sup>	2,5		
18 d.1		Wyprawa elewacyjna cienkowarstwowa z akrylowych tynków - ściany cokół	m <sup>2</sup>	2,5		
19 d.1		Wyprawa elewacyjna cienkowarstwowa z tynku mineralnego gr. 1,5 mm - ściany budynku,	m <sup>2</sup>	240,98		
20 d.1		Wyprawa elewacyjna cienkowarstwowa z tynku mineralnego gr. 1,5 mm - ościeża	m <sup>2</sup>	12,57		
21 d.1		Dwukrotne malowanie farbami silikonowymi elewacji budynku,ościeży	m <sup>2</sup>	240,98 + 9,0+12,57 = 262,55		
22 d.1		Dwukrotne malowanie farbami akrylowymi cokołu,kolum wraz z podstawami	m <sup>2</sup>	9,0+27,63+ 16,57 = 53,20		
<b>Wartość kosztorysowa robót bez podatku VAT</b>						
<b>Podatek VAT</b>						
<b>Ogółem wartość kosztorysowa robót</b>						

Słownie:

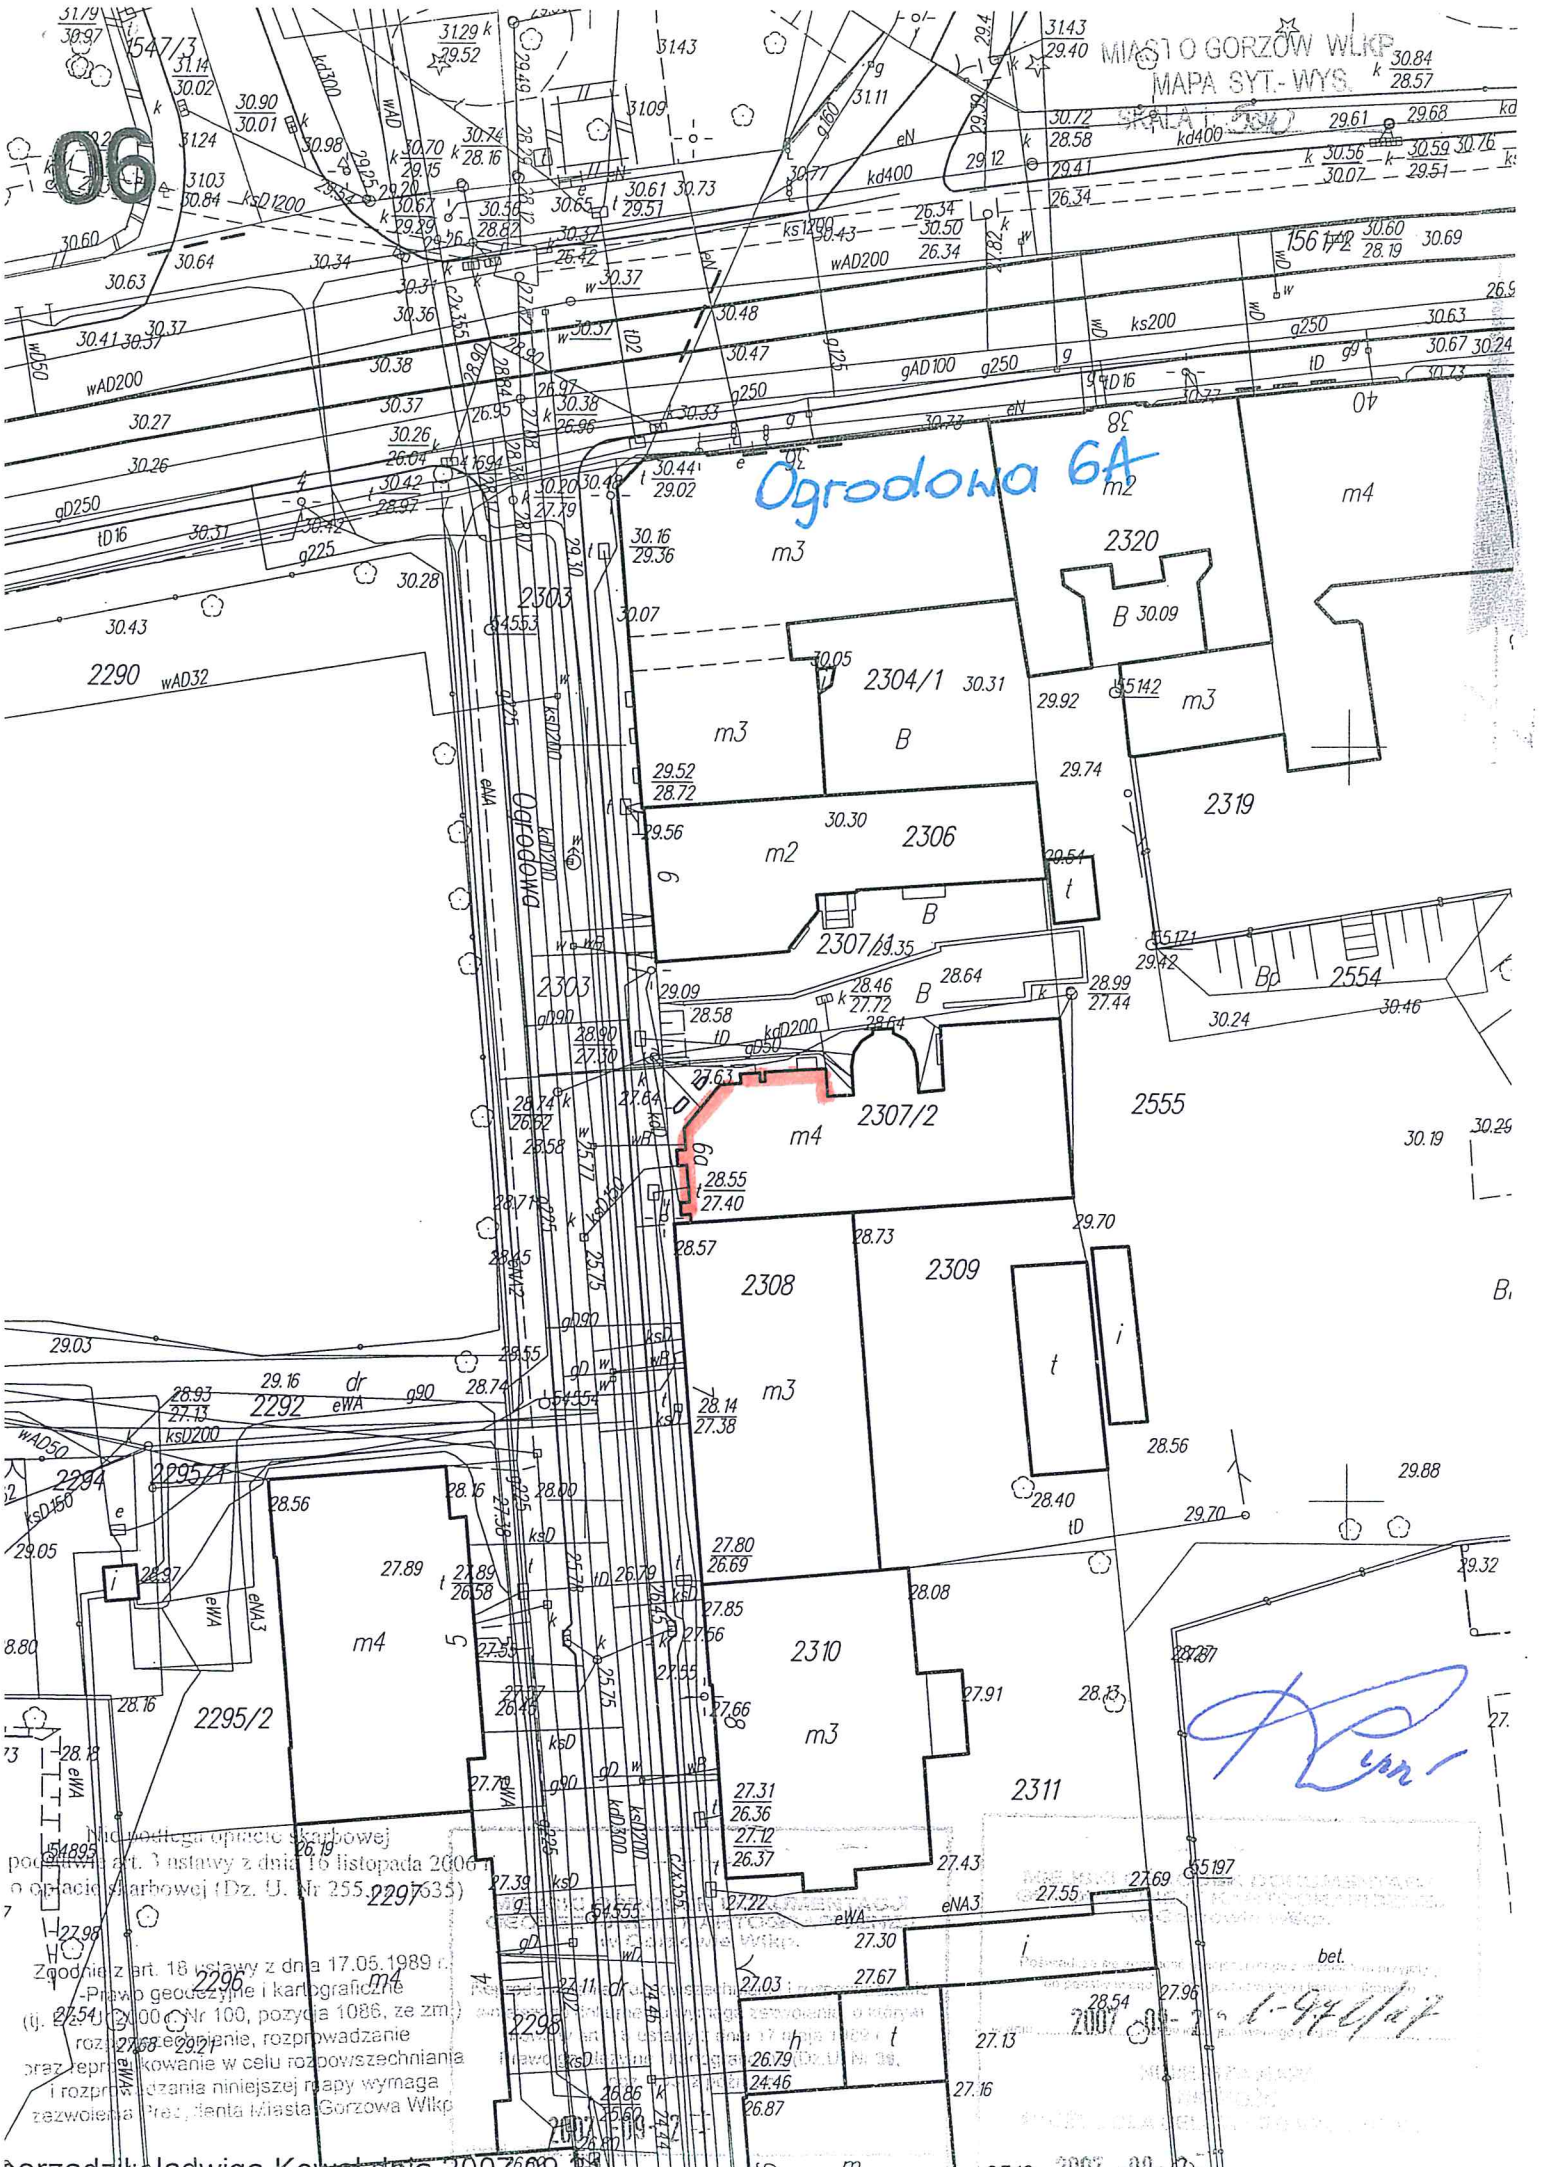

Ogródowa 6A

*[Handwritten signature]*

Niniejsza mapa opracowana jest na podstawie danych z Urzędu Geodezji i Kartografii w Gorzowie Wielkopolskim, z dnia 16 listopada 2006 r. (Dz. U. Nr 255, 2297/635).  
Zgodnie z art. 18 ustawy z dnia 17.05.1989 r. - Prawo geodezyjne i kartograficzne (Dz. U. Nr 100, pozycja 1086, ze zm.) oraz rozporządzeniem z dnia 17.05.1989 r. w sprawie wykonania w celu rozpowszechniania i rozpraszania niniejszej mapy wymaga zezwolenia Prezydenta Miasta Gorzowa Wielkopolskiego.