


2019cmk m 6a

MIASTO GORZÓW WLK
MAPA SYT WYK
SKALA 1:500

Plan Jona Pawła 52-60
403/5

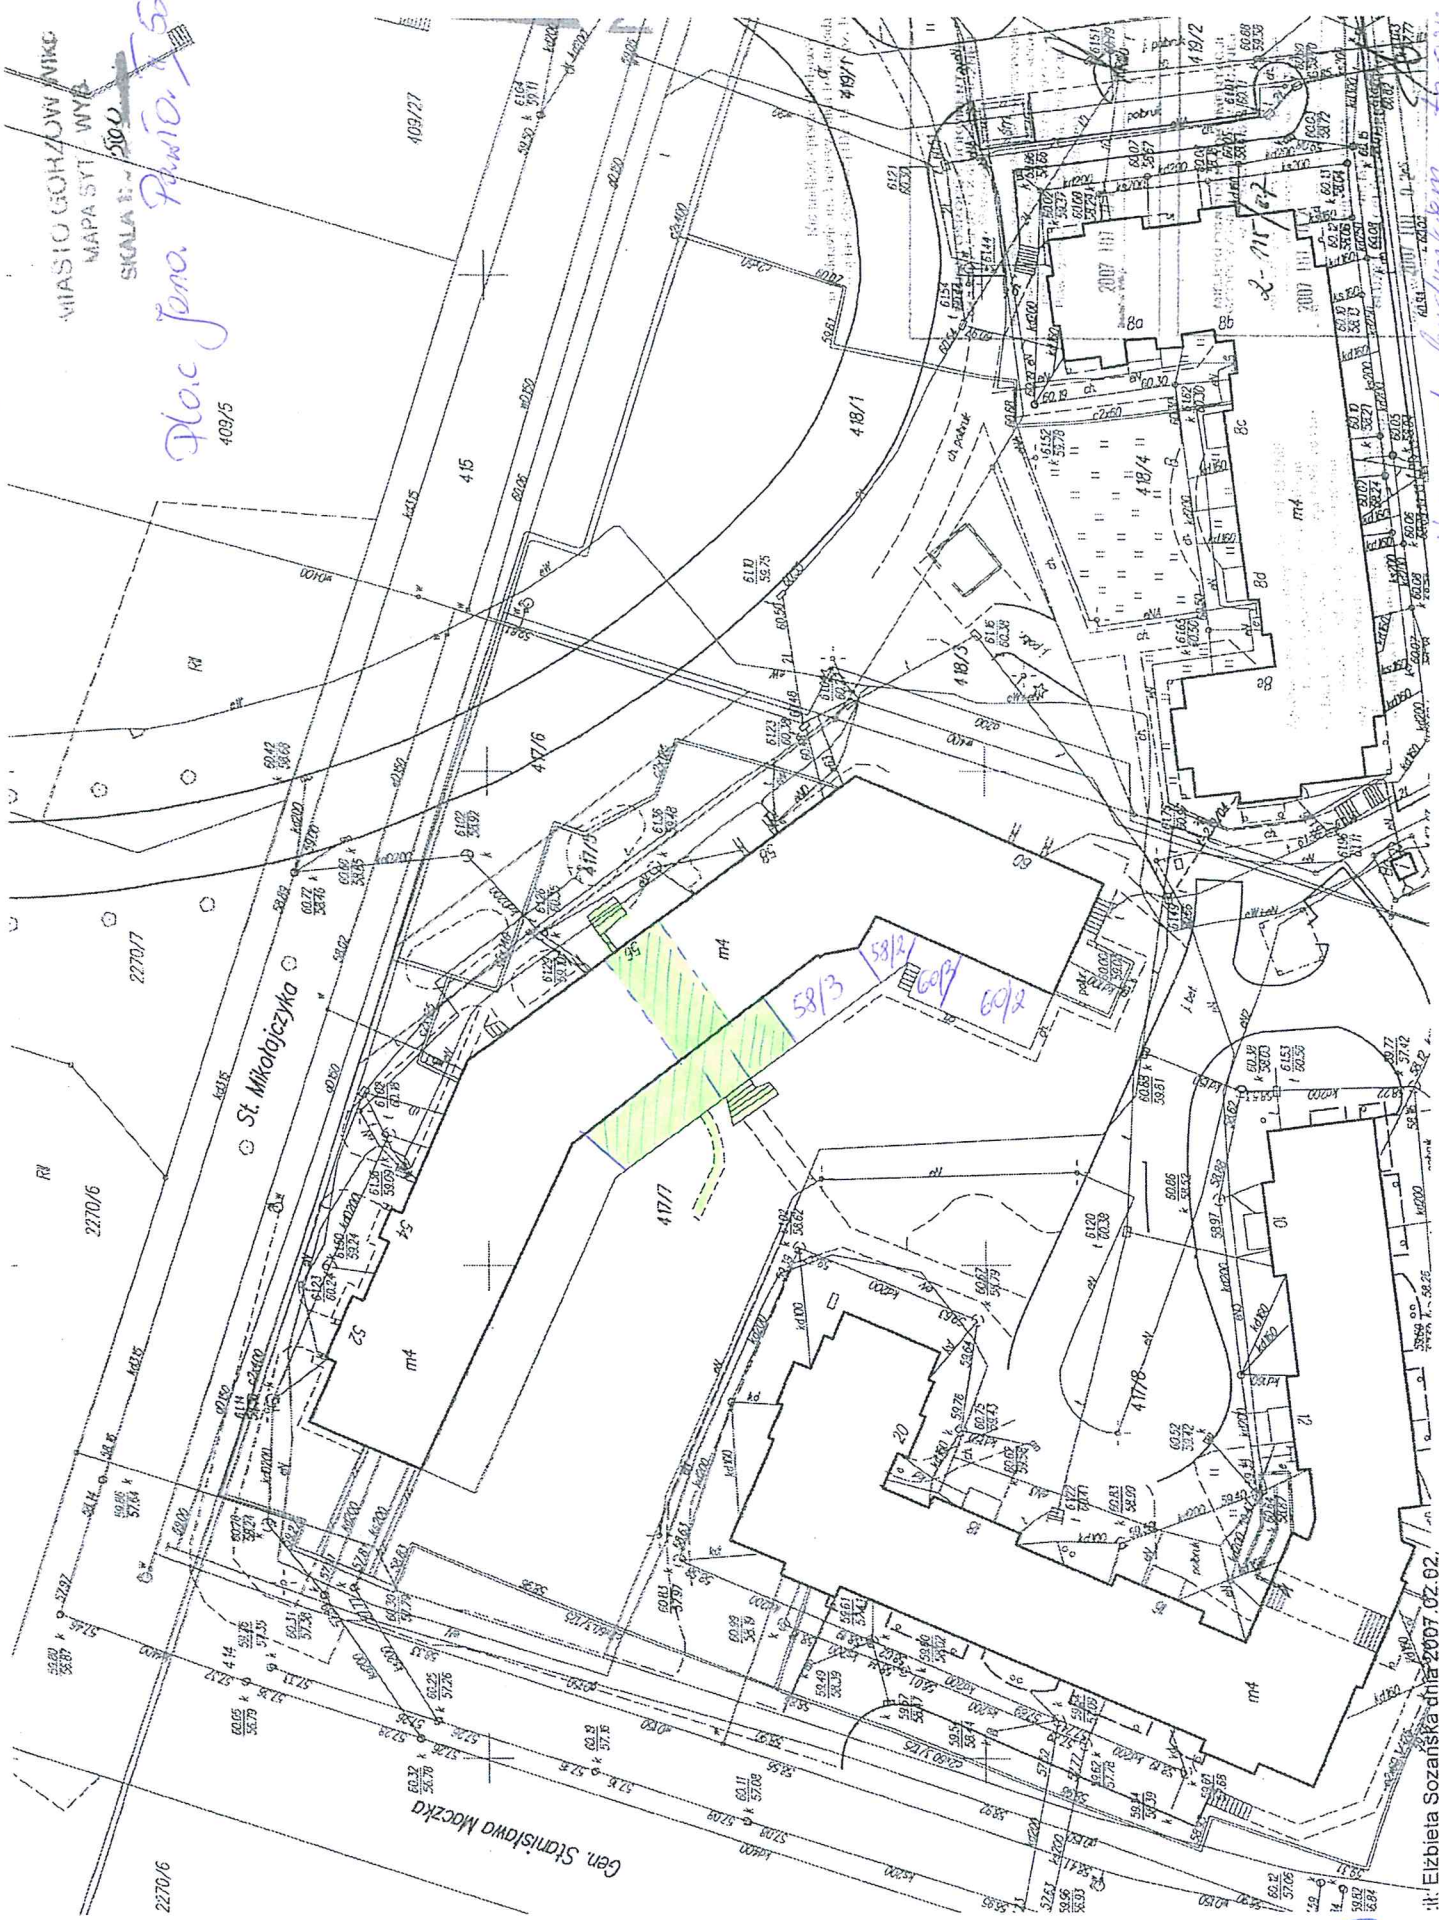

1:1: Elzbieta Sozańska dnia 2007.02.02.

[Handwritten signature]

Projekt pod budyniem, taras
Lubuski, 2010 dla wozków