Załącznik nr 1

wykonanie nowej nawierzchni chodnika działka nr 425/2 425/3

Geodezyjna inwentaryzacja obiektów budowlanych

Miasto : 086101_1 Gorzów Wielkopolski
Obręb: 086101_1.0002 Górczyn
skala 1: 500
Id. WKG-IV.6640.429.2020

ZUD : brak opracowań ZUD

Wykonał : geodeta Iwo Chrostek
Sprawdził: geodeta uprawniony Jacek Strzelecki
Upr.9442

Stan na 14.05.2020 r.

GEODETA UPRAWNIONY
mgr inż. Jacek Strzelecki
Upr. nr 9442
ul. Żerańska 14A
66-400 Gorzów Wlkp.
tel. 957250134, tel. kom. 601 861 497

Potwierdza się, że do ewidencji zasób opracowany w wyniku obsługi geodezyjno-kartograficznej, którego rezultaty zawiera operat techniczny wpisany do ewidencji materiałów państwowego zasobu geodezyjnego i kartograficznego.
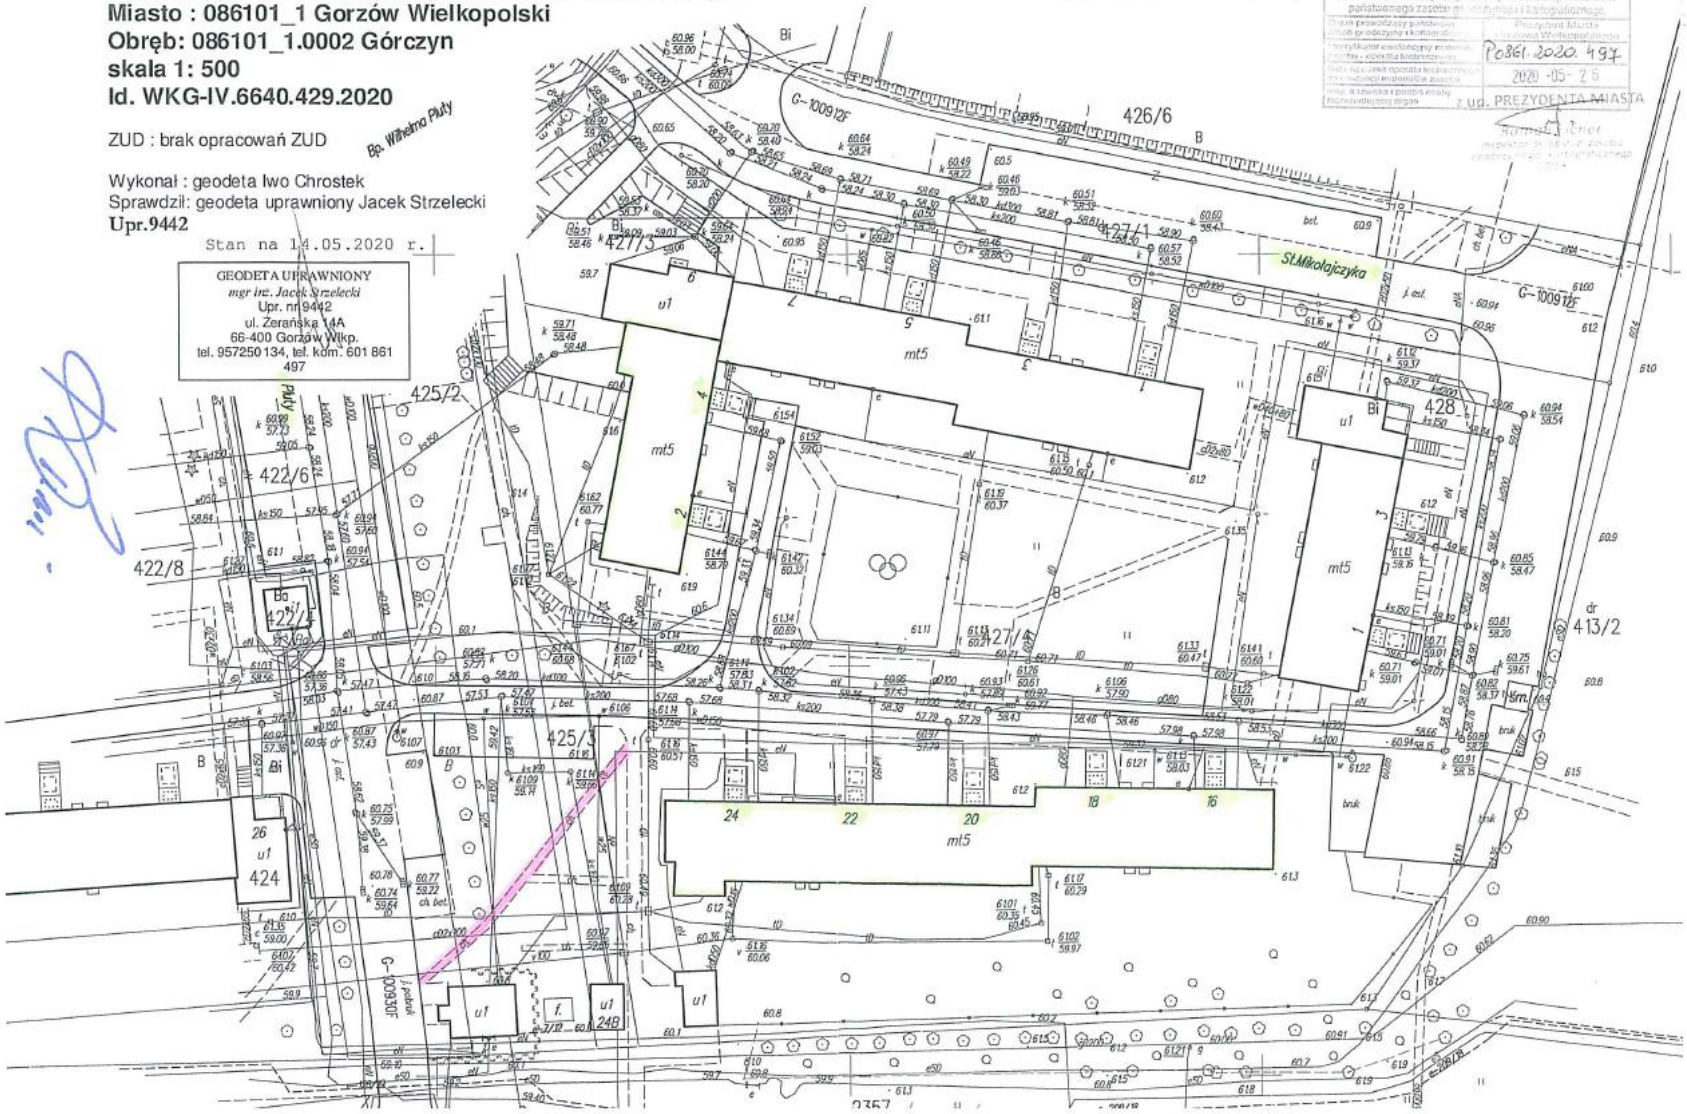
Numer przewodniczący państwowego zasobu geodezyjnego i kartograficznego	Prezydent Miasta Gorzów Wielkopolski
Numer operatu ewidencyjnego materiału zasobu - operatu technicznego	P.0861.2020.497
Data wpisu operatu technicznego do ewidencji materiałów zasobu	2020-05-26
Imię, nazwisko i podpis osoby reprezentującej organ	z up. PREZYDENTA MIASTA