


Zagranik w 4

Lp.	Opis	Jedn. obm.	Obmiar	Cena jedn.	Wartość
1	Docieplenie Ogrodowa 6A ściana zachodnia i część północnej				
d.1	1 Rusztowania ramowe przyściennie RR - 1/30 wysokości do 17 m	m ²	255,900		
d.1	2 Osłony okien folią polietylenową	m ²	51,200		
d.1	3 Przygotowanie podłoża pod ocieplenie metodą lekką-mokrą - oczyszczenie mechaniczne i zmycie	m ²	339,350		
d.1	4 Gruntowanie powierzchni ścian budynku i ościeży	m ²	253,550		
d.1	5 Rozebranie obróbek blacharskich murów ogniowych, okapów, kolnierzy, gzymsów ,parapetów itp. z blachy nie nadającej się do użytku	m ²	3,840		
d.1	6 Rozebranie rur spustowych z blachy nadającej się do użytku	m	34,300		
d.1	7 Odbicie tynków wewnętrznych z zaprawy cementowo-wapiennej na ścianach, filarach, pilastrach o powierzchni odbicia do 5 m ²	m ²	12,570		
d.1	8 Skucie odspojonego tynku na ścianie cokołu	m ²	2,500		
d.1	9 Ocieplenie ścian budynków płytami styropianowymi metodą lekką-mokrą przy użyciu gotowych zapraw klejących - przyklejenie płyt styropianowych do ścian EPS 70 gr 7 cm lambda 0,031	m ²	240,980		
d.1	10 Ocieplenie ścian budynków płytami styropianowymi metodą lekką-mokrą przy użyciu gotowych zapraw klejących - przyklejenie płyt styropianowych do ościeży EPS 70 gr 2 cm lambda 0,031	m ²	21,940		
d.1	11 Ocieplenie ścian budynków płytami styropianowymi metodą lekką-mokrą przy użyciu gotowych zapraw klejących - przy-mocowanie płyt styropianowych za pomocą dybli plastikowych do ścian z cegły	szt.	1 927,840		
d.1	12 Ocieplenie ścian budynków płytami styropianowymi metodą lekką-mokrą przy użyciu gotowych zapraw klejących - ochrona narożników wypukłych kątownikiem metalowym	m	117,510		
d.1	13 Ocieplenie ścian budynków płytami styropianowymi metodą lekką-mokrą przy użyciu gotowych zapraw klejących - przyklejenie jednej warstwy siatki na ścianach i ościeżach	m ²	253,550		
d.1	14 Zamocowanie listew okapowych wzdłuż budynku podciąg	m	55,900		
d.1	14' Obróbki przy szerokości w rozwinięciu ponad 25 cm - z blachy ocynkowanej gr 0,55 zaokrąglone sklepienie nad balkonami oraz obróbki z blachy nad kolumnami	m ²	3,250		
d.1	15 Montaż parapetów systemowych malowanych proszkowo w kolorze białym	m ²	4,480		
d.1	16 Gruntowanie (kwarcowanie) powierzchni ścian budynku, ościeży cokołu, kolumn wraz z podstawami	m ²	315,750		
d.1	17 Wyprawa elewacyjna cienkowarstwowa z akrylowych tynków - nałożenie podkładowej masy tynkarskiej	m ²	2,500		
d.1	18 Wyprawa elewacyjna cienkowarstwowa z akrylowych tynków - ściany cokołu	m ²	2,500		
d.1	19 Wyprawa elewacyjna cienkowarstwowa z tynku mineralnego gr. 2 mm - ściany budynku	m ²	240,980		
d.1	20 Wyprawa elewacyjna cienkowarstwowa z tynku mineralnego gr. 2 mm - ościeża	m ²	12,570		
d.1	21 Dwukrotne malowanie tynków zewnętrznych farbą silikonową	m ²	104,600		
d.1	22 Dwukrotne malowanie tynków zewnętrznych farbami akrylowymi - cokołu, kolumn wraz z podstawami	m ²	53,200		
Razem dział: Docieplenie Ogrodowa 6A ściana zachodnia i część północnej					

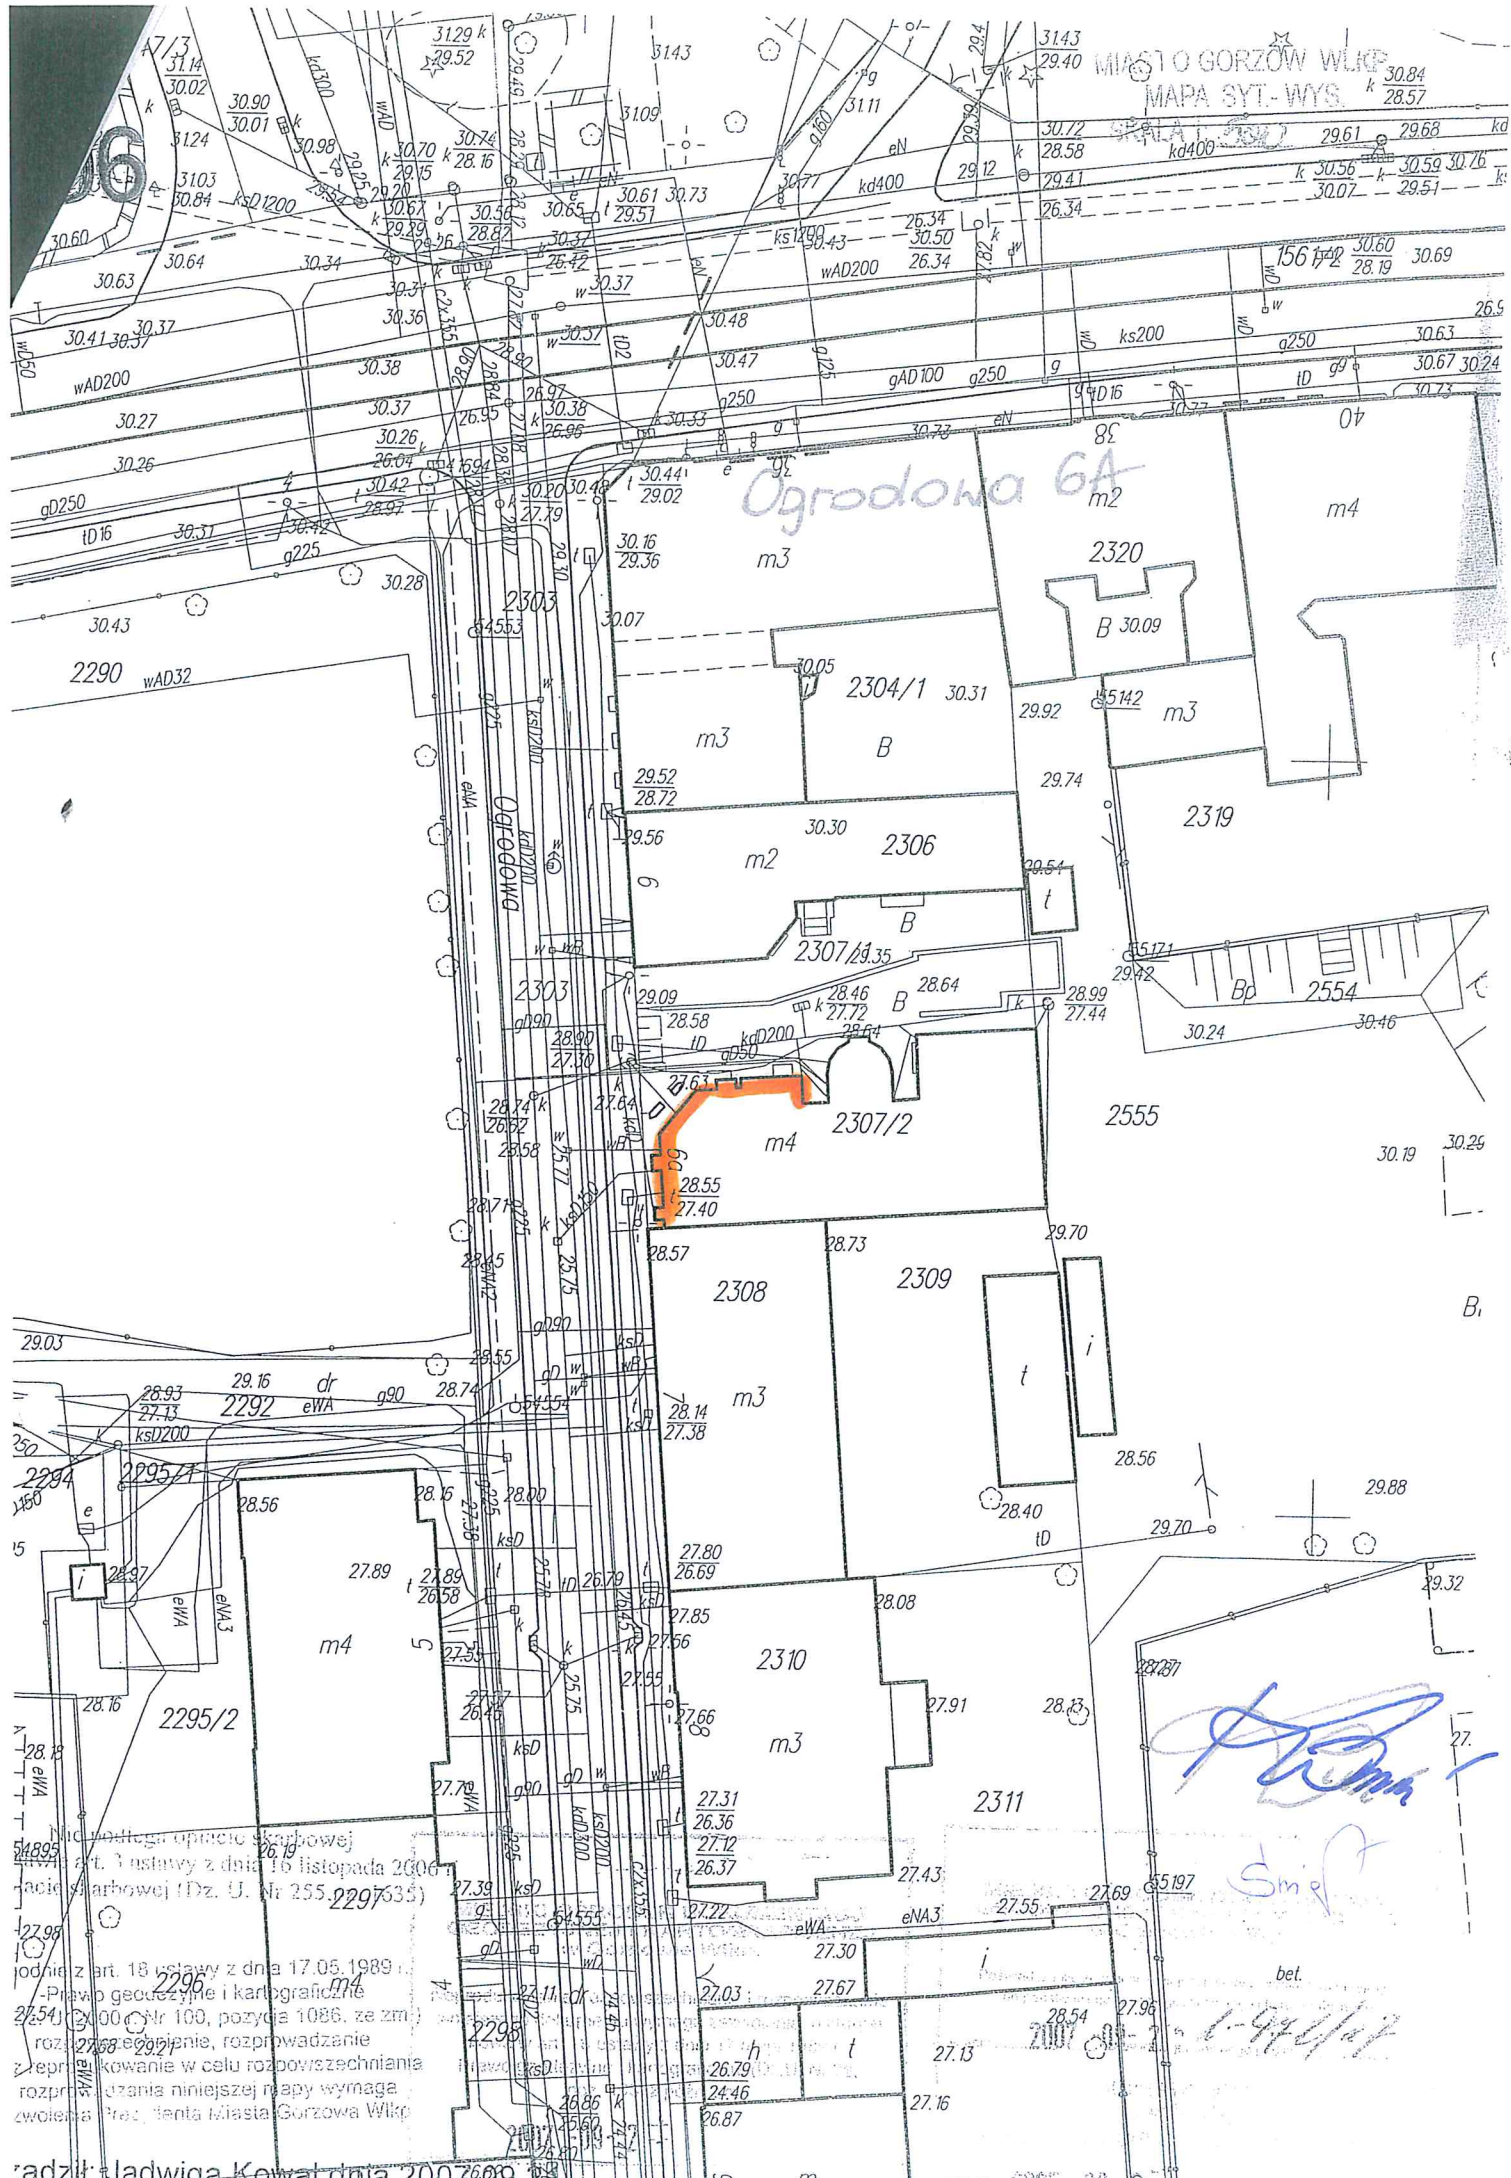


[Handwritten signature]
Smg